


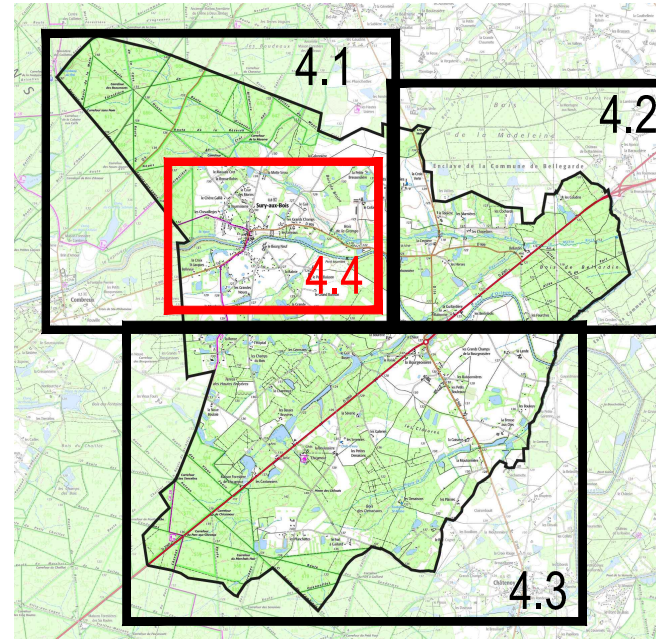

PLAN DE ZONAGE
Le bourg

Echelle : 1/2500

Objet	Date	29 novembre 2023
Approuvé le		
Révisé le		
Modifié le		
Mis à jour le		

DOCUMENT
DE TRAVAIL

TerrA 1, rue Népice - 45700 Villemandeur

Légende :	
	Limite des zones
	Espace boisé classé à conserver
	Bâtiments pour lesquels le changement de destination est autorisé et réglementé
	Le changement de destination des commerces situés en rez-de-chaussée pour une destination à usage d'habitation est interdit
	Cours d'eau / Plans d'eau

Eléments du paysage à préserver	
Patrimoine architectural :	
	Bâtiment remarquable
	Eglise
	Bâtiment
	Secteur
	Ensemble bâti
	Elément architectural
	Puits
	Pigeonnier
Patrimoine naturel :	
	Arbre
	Alignement d'arbres

