




COMMUNE DE SURY-AUX-BOIS (45)

Plan Local d'Urbanisme

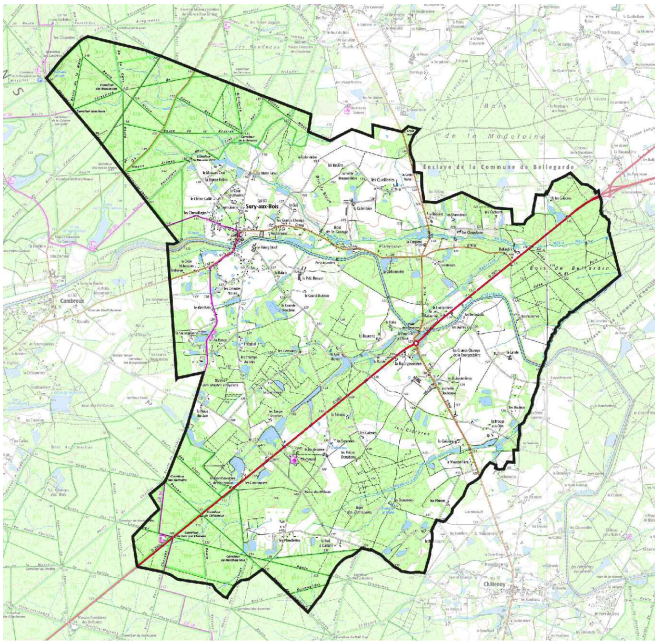

ANNEXES SANITAIRES
Plan du réseau d'adduction d'eau potable

Objet	Arrêté le 13 juin 2025 par le conseil municipal
Approuvé le	
Révisé le	
Modifié le	
Mis à jour le	

COMMUNE DE SURY-AUX-BOIS

RESEAU EAU POTABLE

ÉCHELLE 1/10.000
DATE DE RÉVISION 11/01/78
VERIFIÉ PAR
PLAN N SRY R1

LEGENDE

- Robinet vanne
- Ventouse
- Vidange
- Diamètre de conduite
- N° de repère
- Poste d'incendie

