


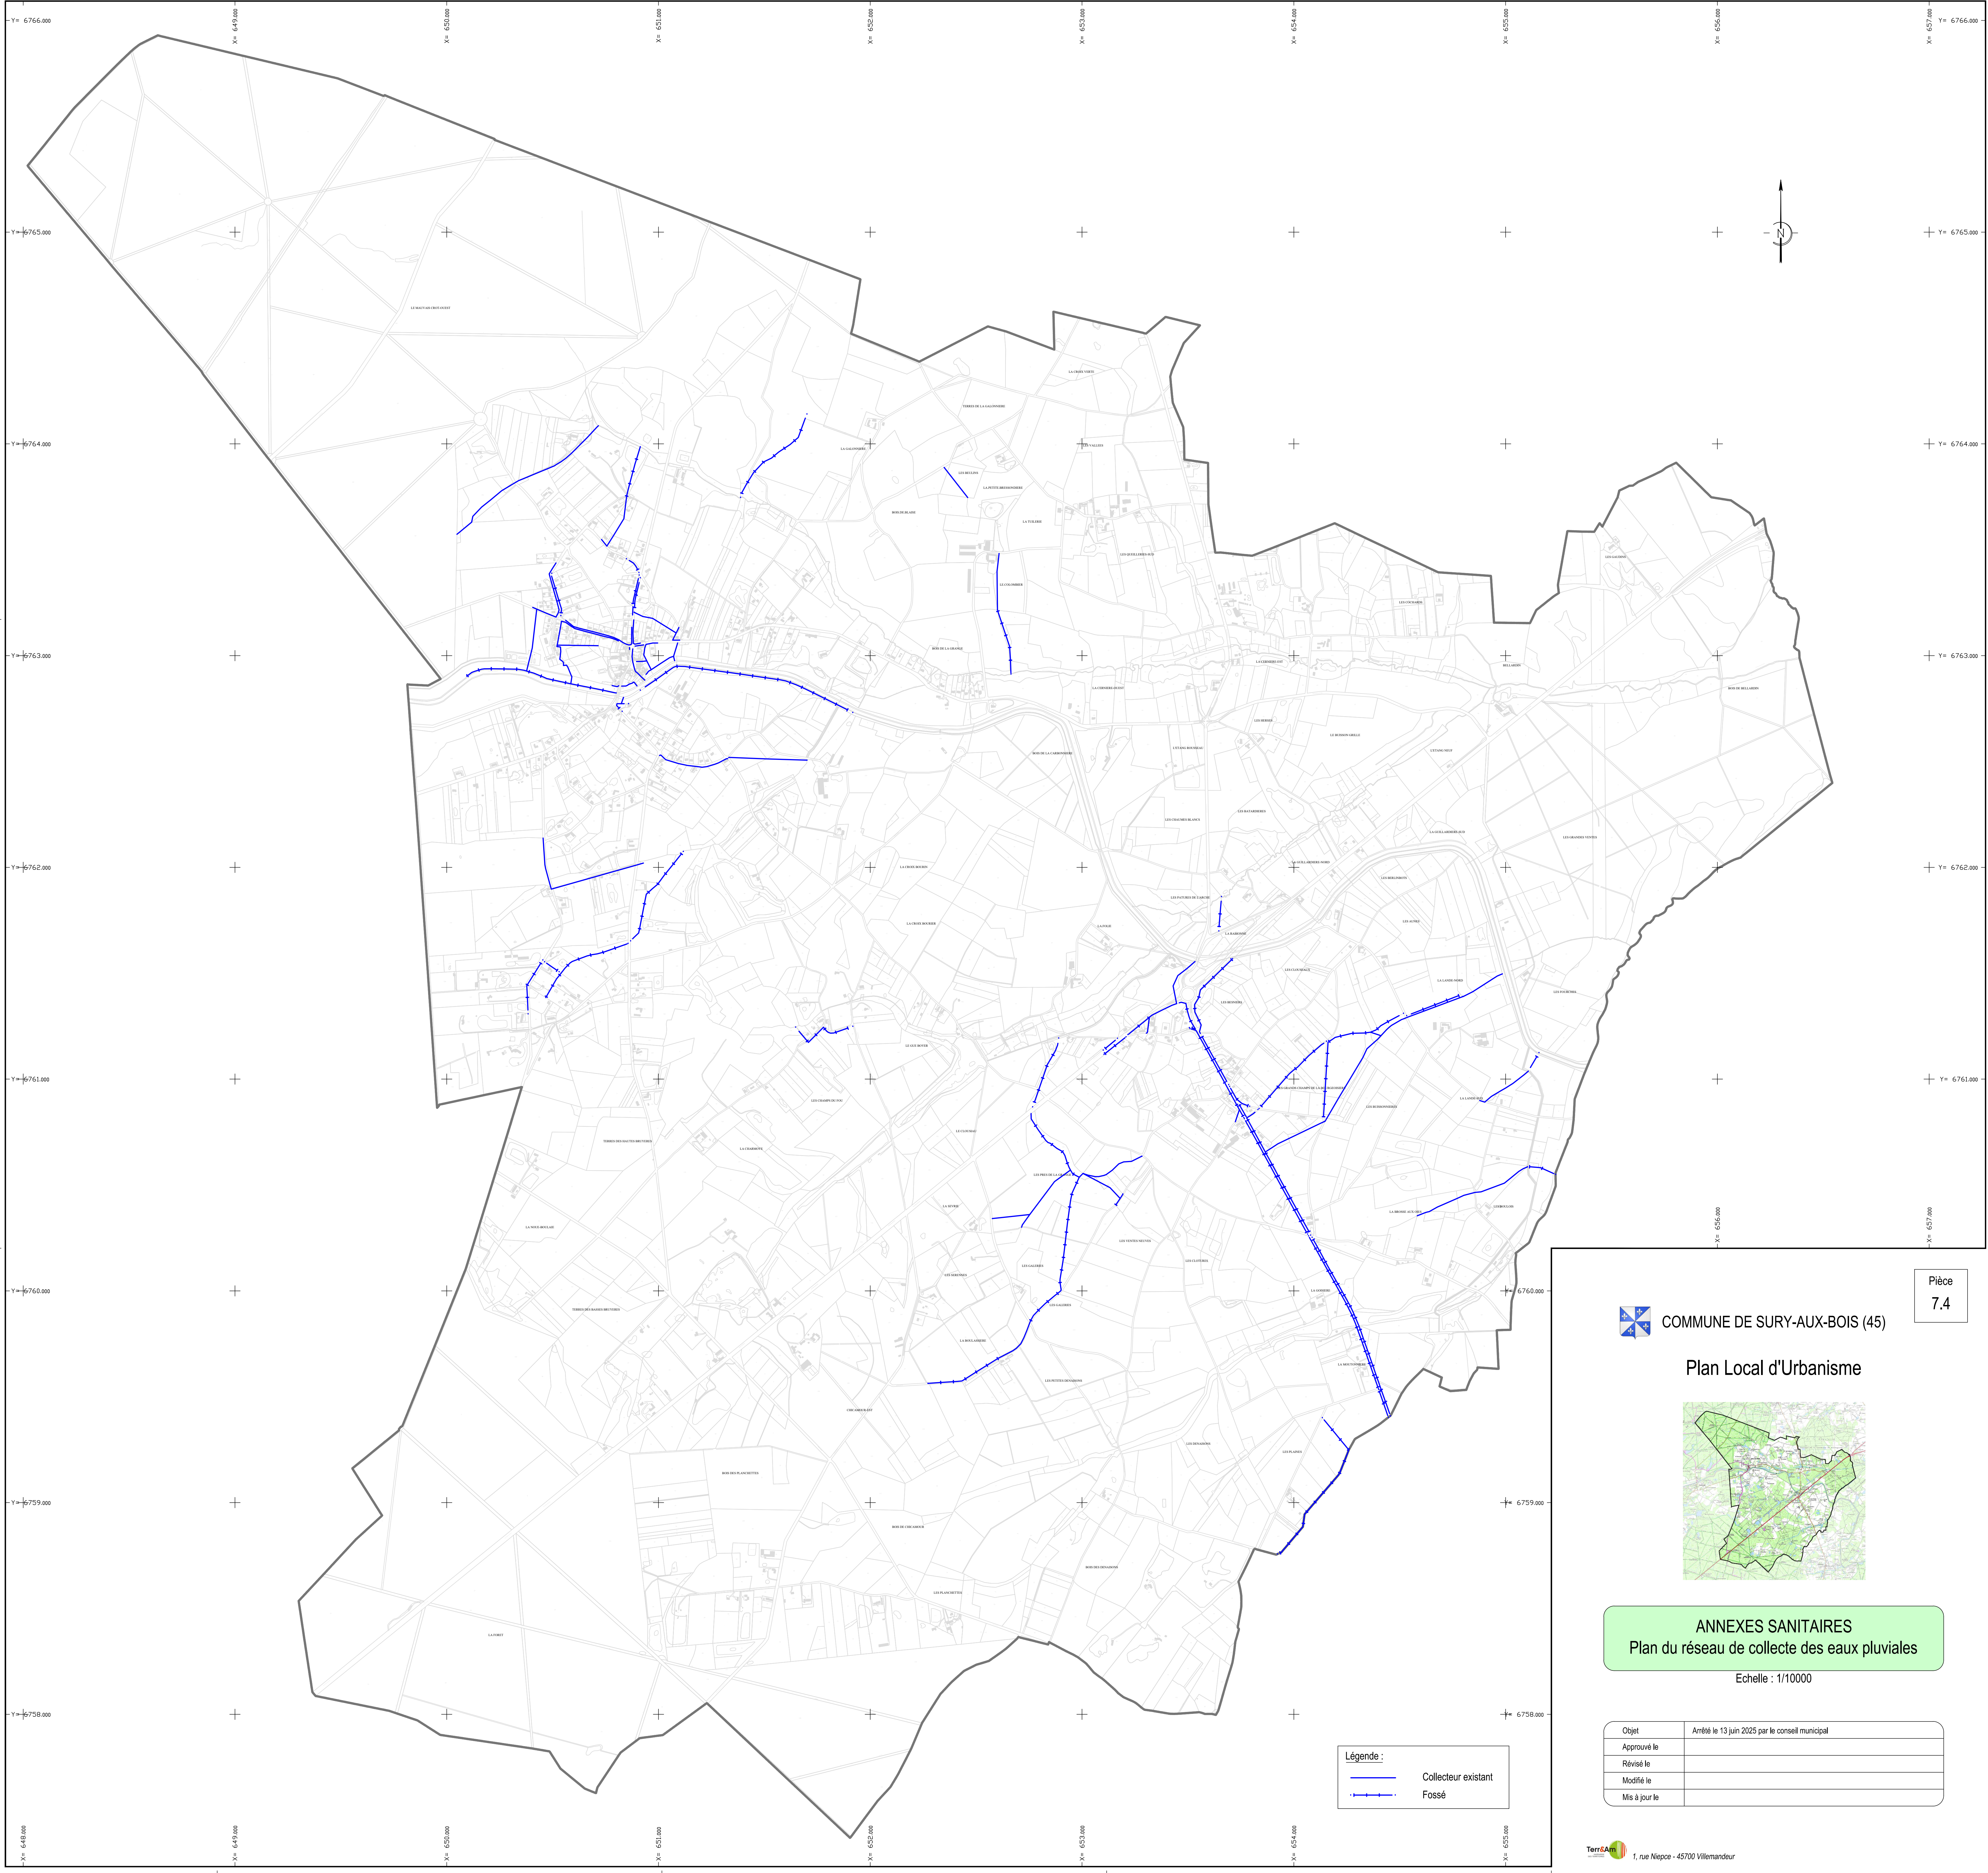

Légende :


- Collecteur existant
- Fossé



COMMUNE DE SURY-AUX-BOIS (45)

Pièce
7.4

Plan Local d'Urbanisme

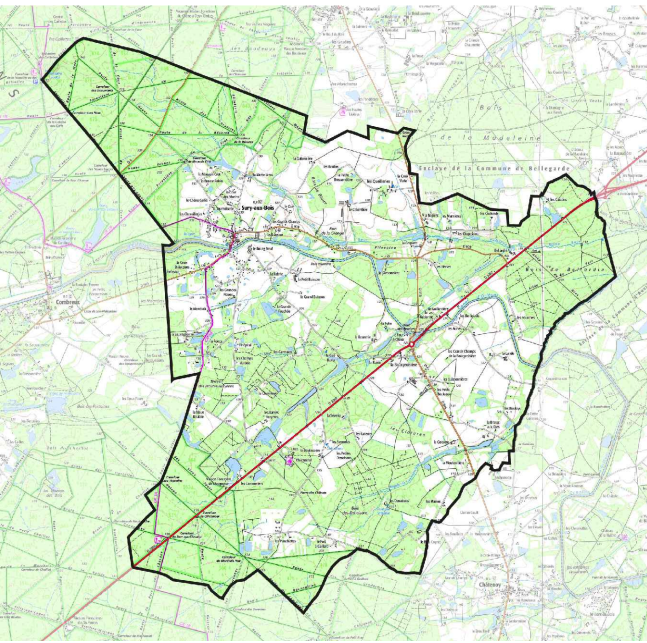

ANNEXES SANITAIRES Plan du réseau de collecte des eaux pluviales

Echelle : 1/10000

Objet	Arrêté le 13 juin 2025 par le conseil municipal
Approuvé le	
Révisé le	
Modifié le	
Mis à jour le	